



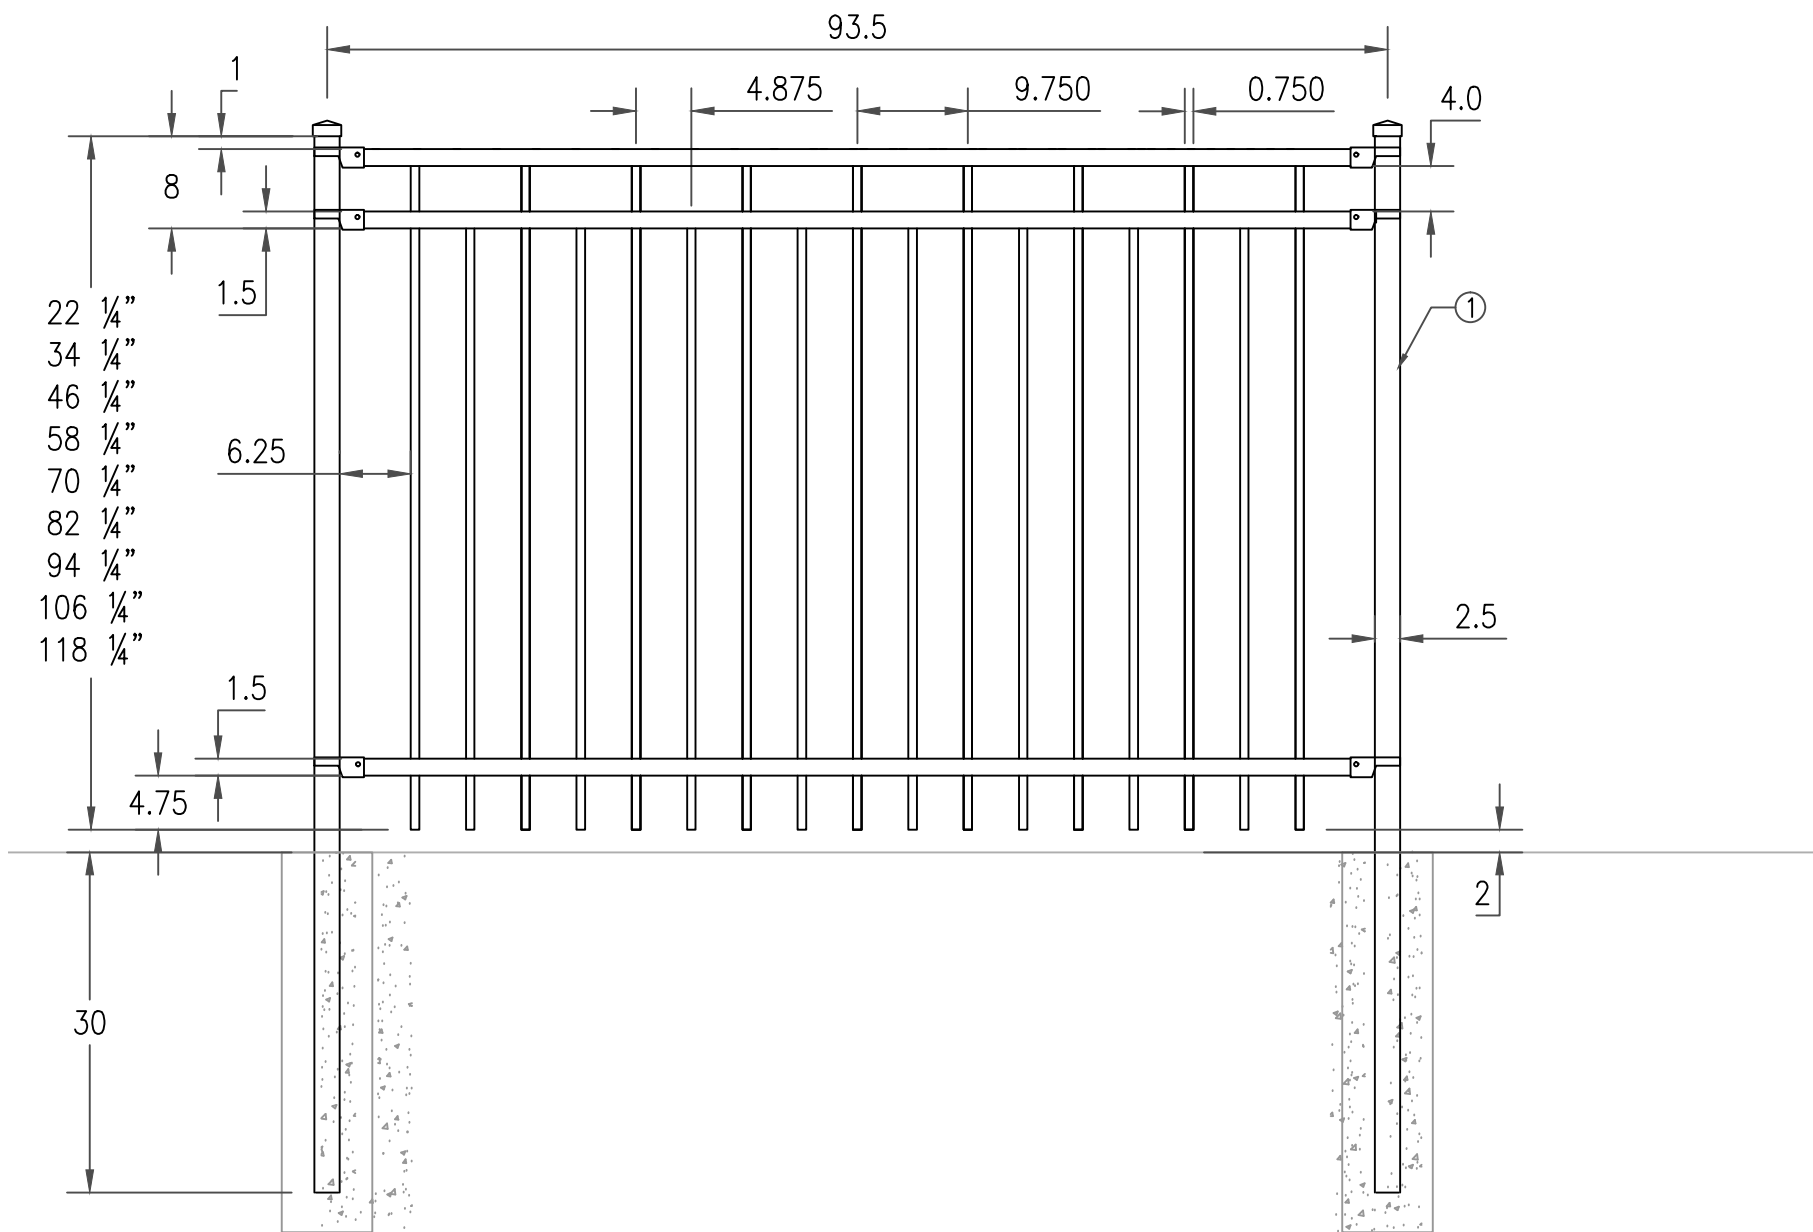

NOTES:

1. POTEAUX 2 1/2" x 2 1/2" 16 GAUGES & 14 GAUGES POUR BARRIÈRES.
2. TRAVERSE DE RAIL PERFORÉE 14 GAUGE 1 1/2" x 1 1/2" GALV.
3. BARROTINS 3/4" x 3/4" 18 GAUGES GALV.
4. SOUDURE STAINLESS
5. SYSTÈME D'ATTACHE OASIS (FERRURE)
6. REVÊTEMENT BOULONS POLYESTER
7. CUISSON AU FOUR

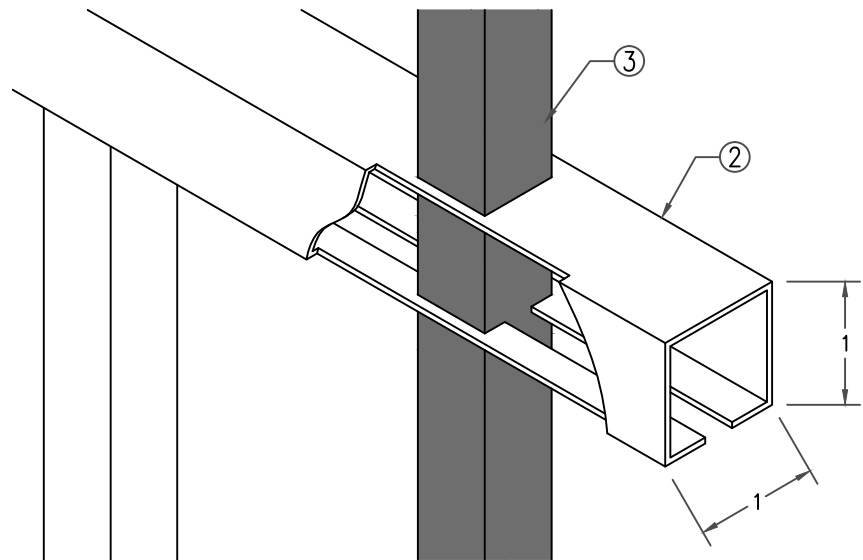

209, rue St-Jean
Lachute, (Québec) J8H 3R8
Tél.: (450) 562-4780
Fax: (450) 562-8161

Projet:	DESSIN TECHNIQUE		
Titre:	CLÔTURE OASIS SÉRIE 8000, MODÈLE 8908 MODIFIÉ		
Échelle :	Dessiné par :	Date:	No.
AUCUNE	S.D.	14-06-2012	